PLAN D'ENSEMBLE

Echelle 1/10

Etude : SILVANT

P.05

D.C. 20

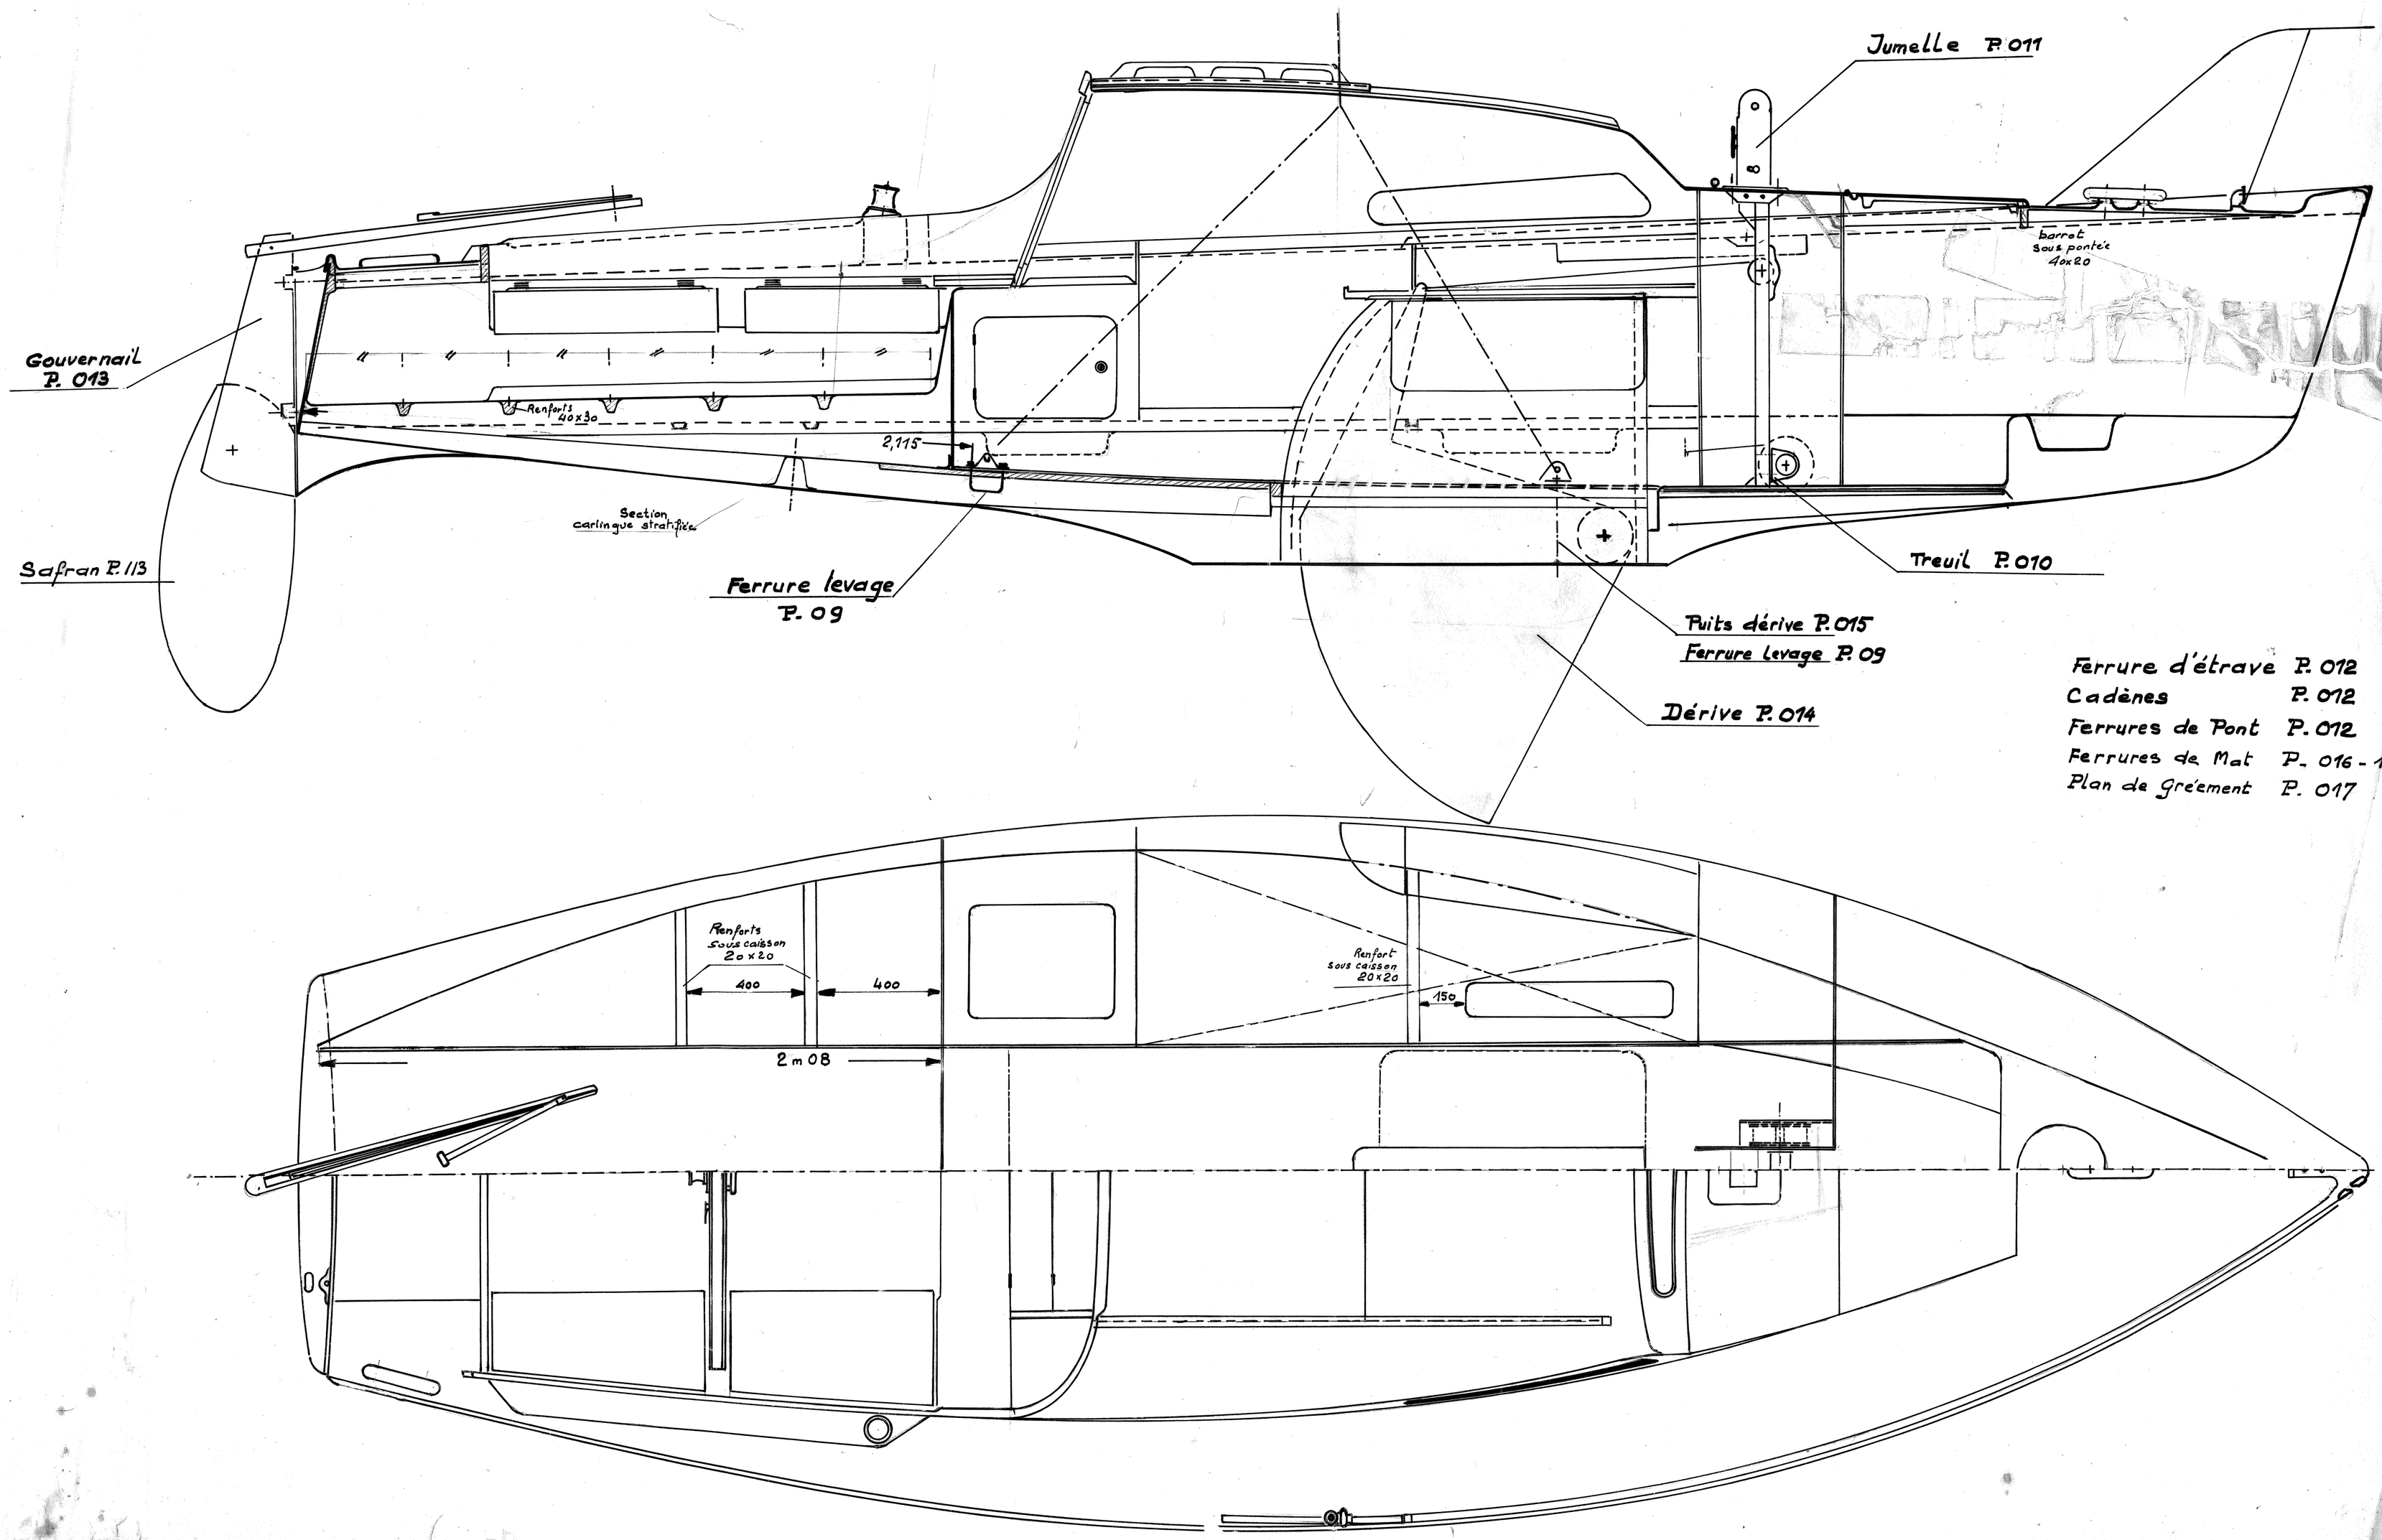

Ferrure d'étrave P. 012
Cadènes P. 012
Ferrures de Pont P. 012
Ferrures de Mat P. 016 - 116
Plan de Gréement P. 017